

DETALLE DE ALUMBRADO PUBLICO

Esc: 1:50

MUNICIPALIDAD DE SEGUI

SEGUI - DEPARTAMENTO PARANA


ITEM 9

ALUMBRADO PÚBLICO
 PLANO TIPO: Detalle constructivo para luminaria de alumbrado público



PLANO Nº

1

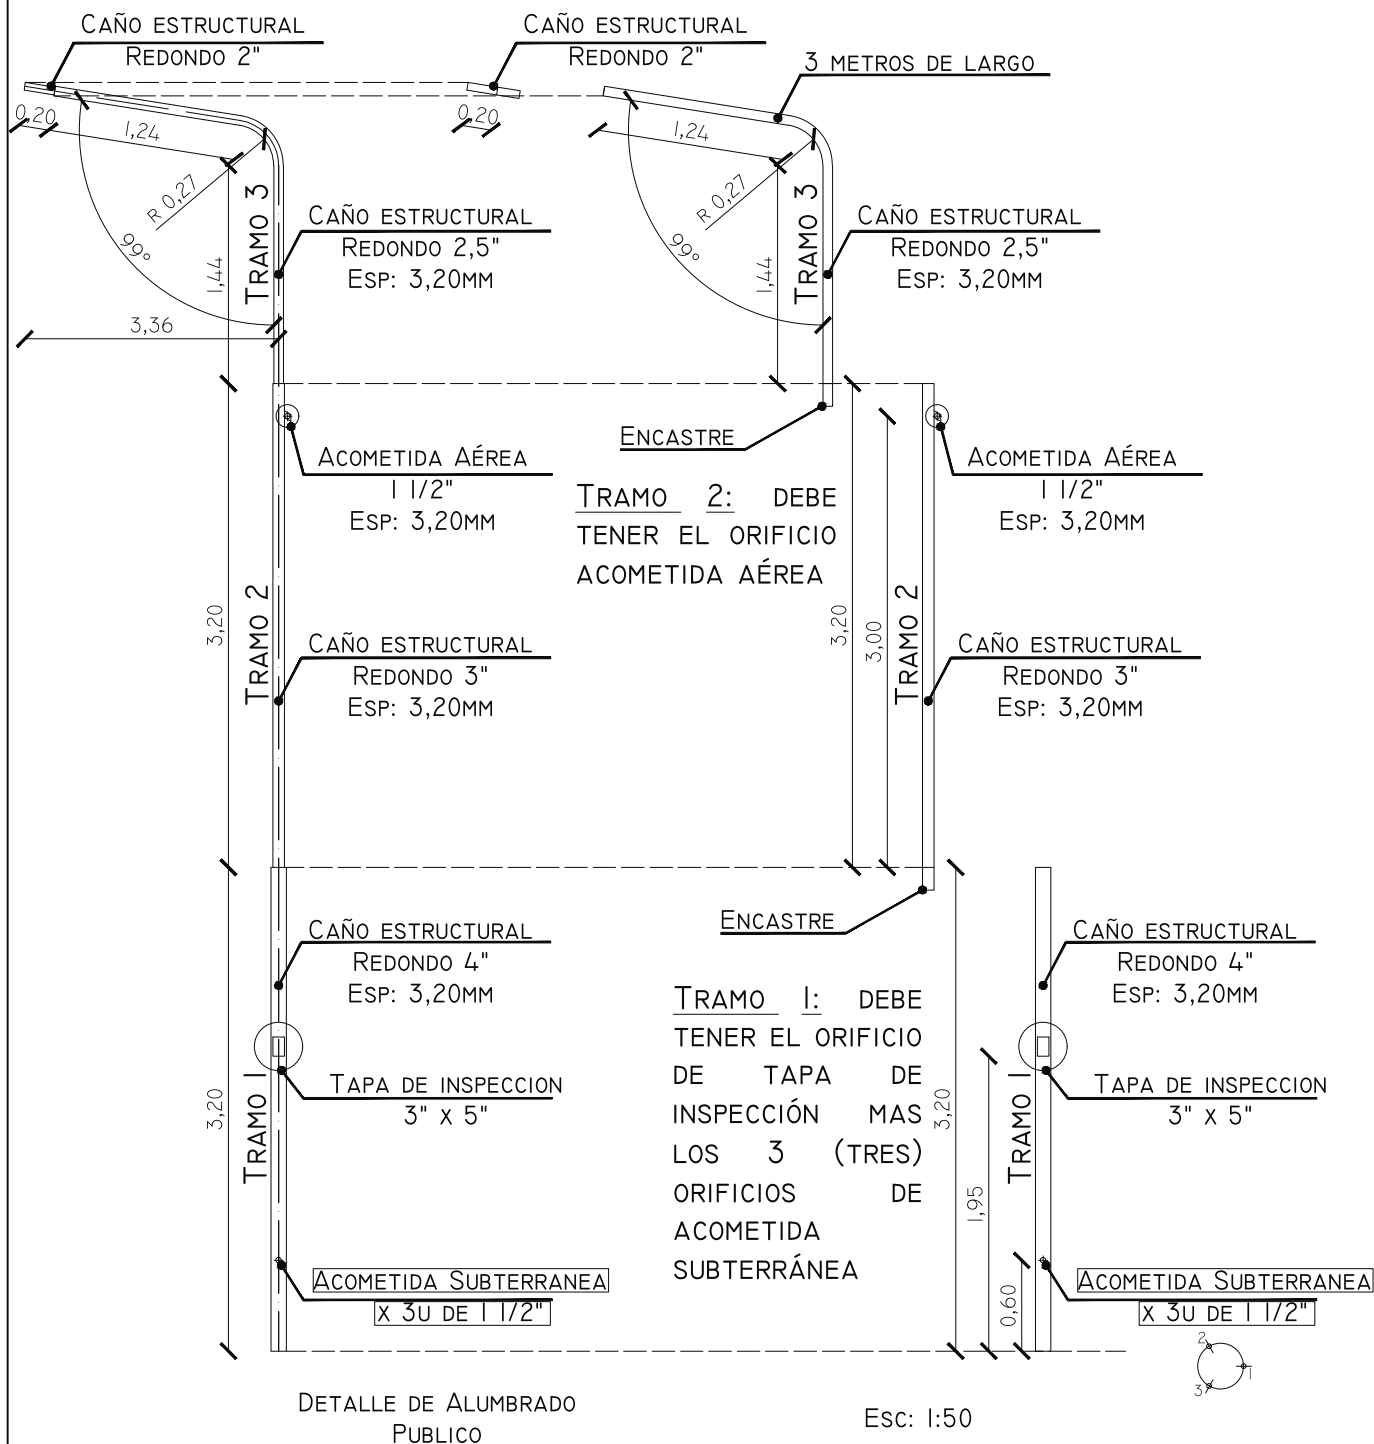

"LEER" DE NO ENTENDER CONSULTAR.
 SON 3 (TRES) TRAMOS MAS EL CABEZAL DE ANCLAJE PARA LA LUMINARIA. LA MEDIDA DE CADA TRAMO ES LA LUZ LIBRE QUE DEBERÍA QUEDAR ENTRE LOS MISMOS POR LO QUE LE DEBEN SUMAR LA PARTE DEL ENCASTRE DE 0,30CM O MAS ENTRE CAÑOS.

MUNICIPALIDAD DE SEGUI

SEGUI - DEPARTAMENTO PARANA

ITEM 9

ALUMBRADO PÚBLICO
 PLANO TIPO: Detalle constructivo de armado para luminaria de alumbrado público



PLANO Nº
2