

PROVINCIA: ENTRE RIOS

DEPARTAMENTO: PARANÁ - DISTRITO: QUEBRACHO - Municipio de SEGUI -

Planta Urbana - Manzana 182 (Parte) - Designado como Lote 10 - Plano N° 233.643

PROPIETARIO:

MUNICIPALIDAD DE SEGUI (100%)




DOMINIO INSCRIPTO: Paraná, 22/07/2022

MATRICULA: 217.183

PARTIDA PROVINCIAL: 283.987

SEGUI, Julio de 2025


Escala 1:750

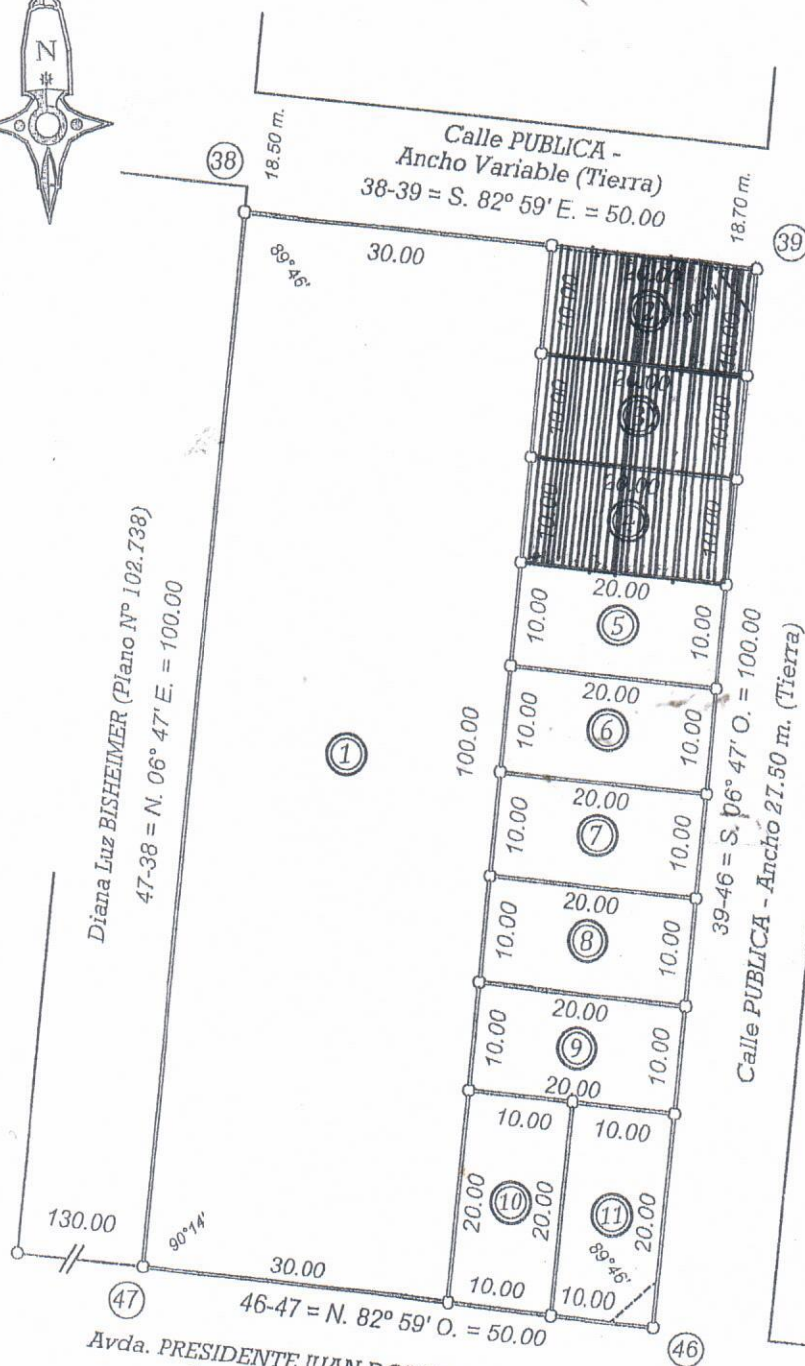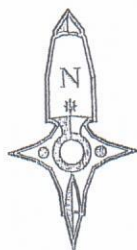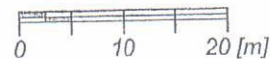


DETALLE DE OCHAVAS

Escala 1:250

Sup. Ochava Lote 1: 9.03 m²

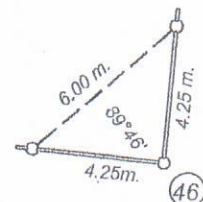

Sup. Ochava Lote 10: 8.96 m²

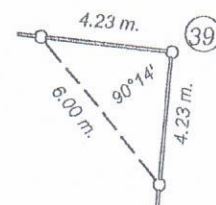

SUPERFICIES

LOTE SUP. C/T.

LOTE	SUP. C/T.
5	200.00 m ²
6	200.00 m ²
7	200.00 m ²
8	200.00 m ²
9	200.00 m ²
10	200.00 m ²
11	200.00 m ²
Total C/T.	4999.94 m ²

Todas las medidas lineales están expresadas en metros.

TODONE MARCOS GABRIEL
HARTILLERO PUBLICO Y TASADOR
MAT. COM. ENT. N° 1266